

Auszug aus der Liegenschaftskarte

Maßstab 1: 1000

Gemeinde Flintbek

Der Bürgermeister

Heitmannskamp 2

Gemarkung : Großflintbek


Gemeinde : Flintbek

Flur : 2

Flurstück : 96/10

Flintbek, 04.01.2012

24220 Flintbek

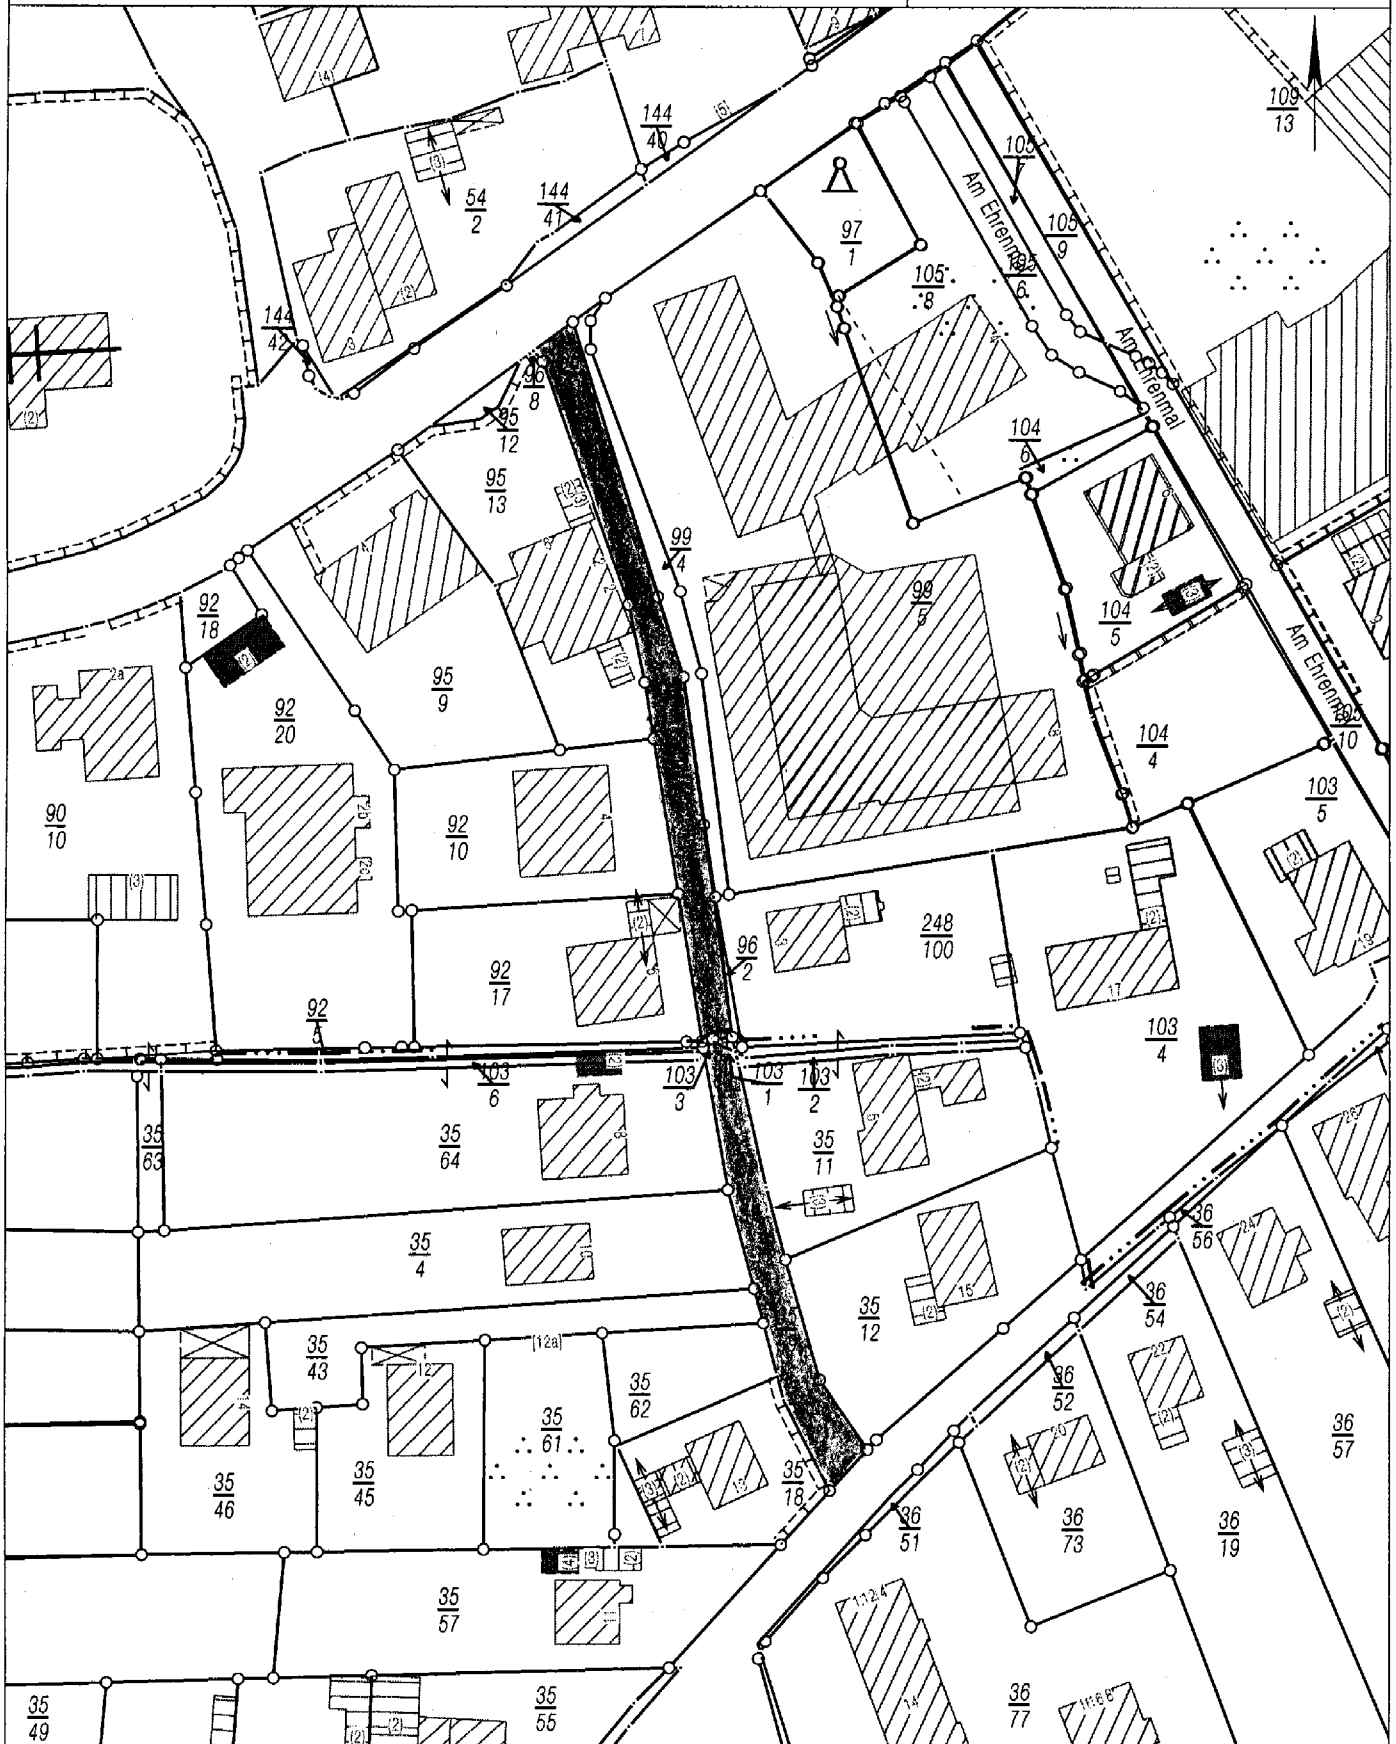

Dieser Auszug ist maschinell erstellt und wird nicht unterschrieben. Auszüge aus der Liegenschaftskarte sind gesetzlich geschützt.

Die Vervielfältigung ist nur für eigene, nichtgewerbliche Zwecke gestattet.

Der Grundriss ist aus einer Karte kleineren Maßstabs erstellt worden. Die Genauigkeit entspricht nur der geometrischen Qualität der ursprünglichen Karte.