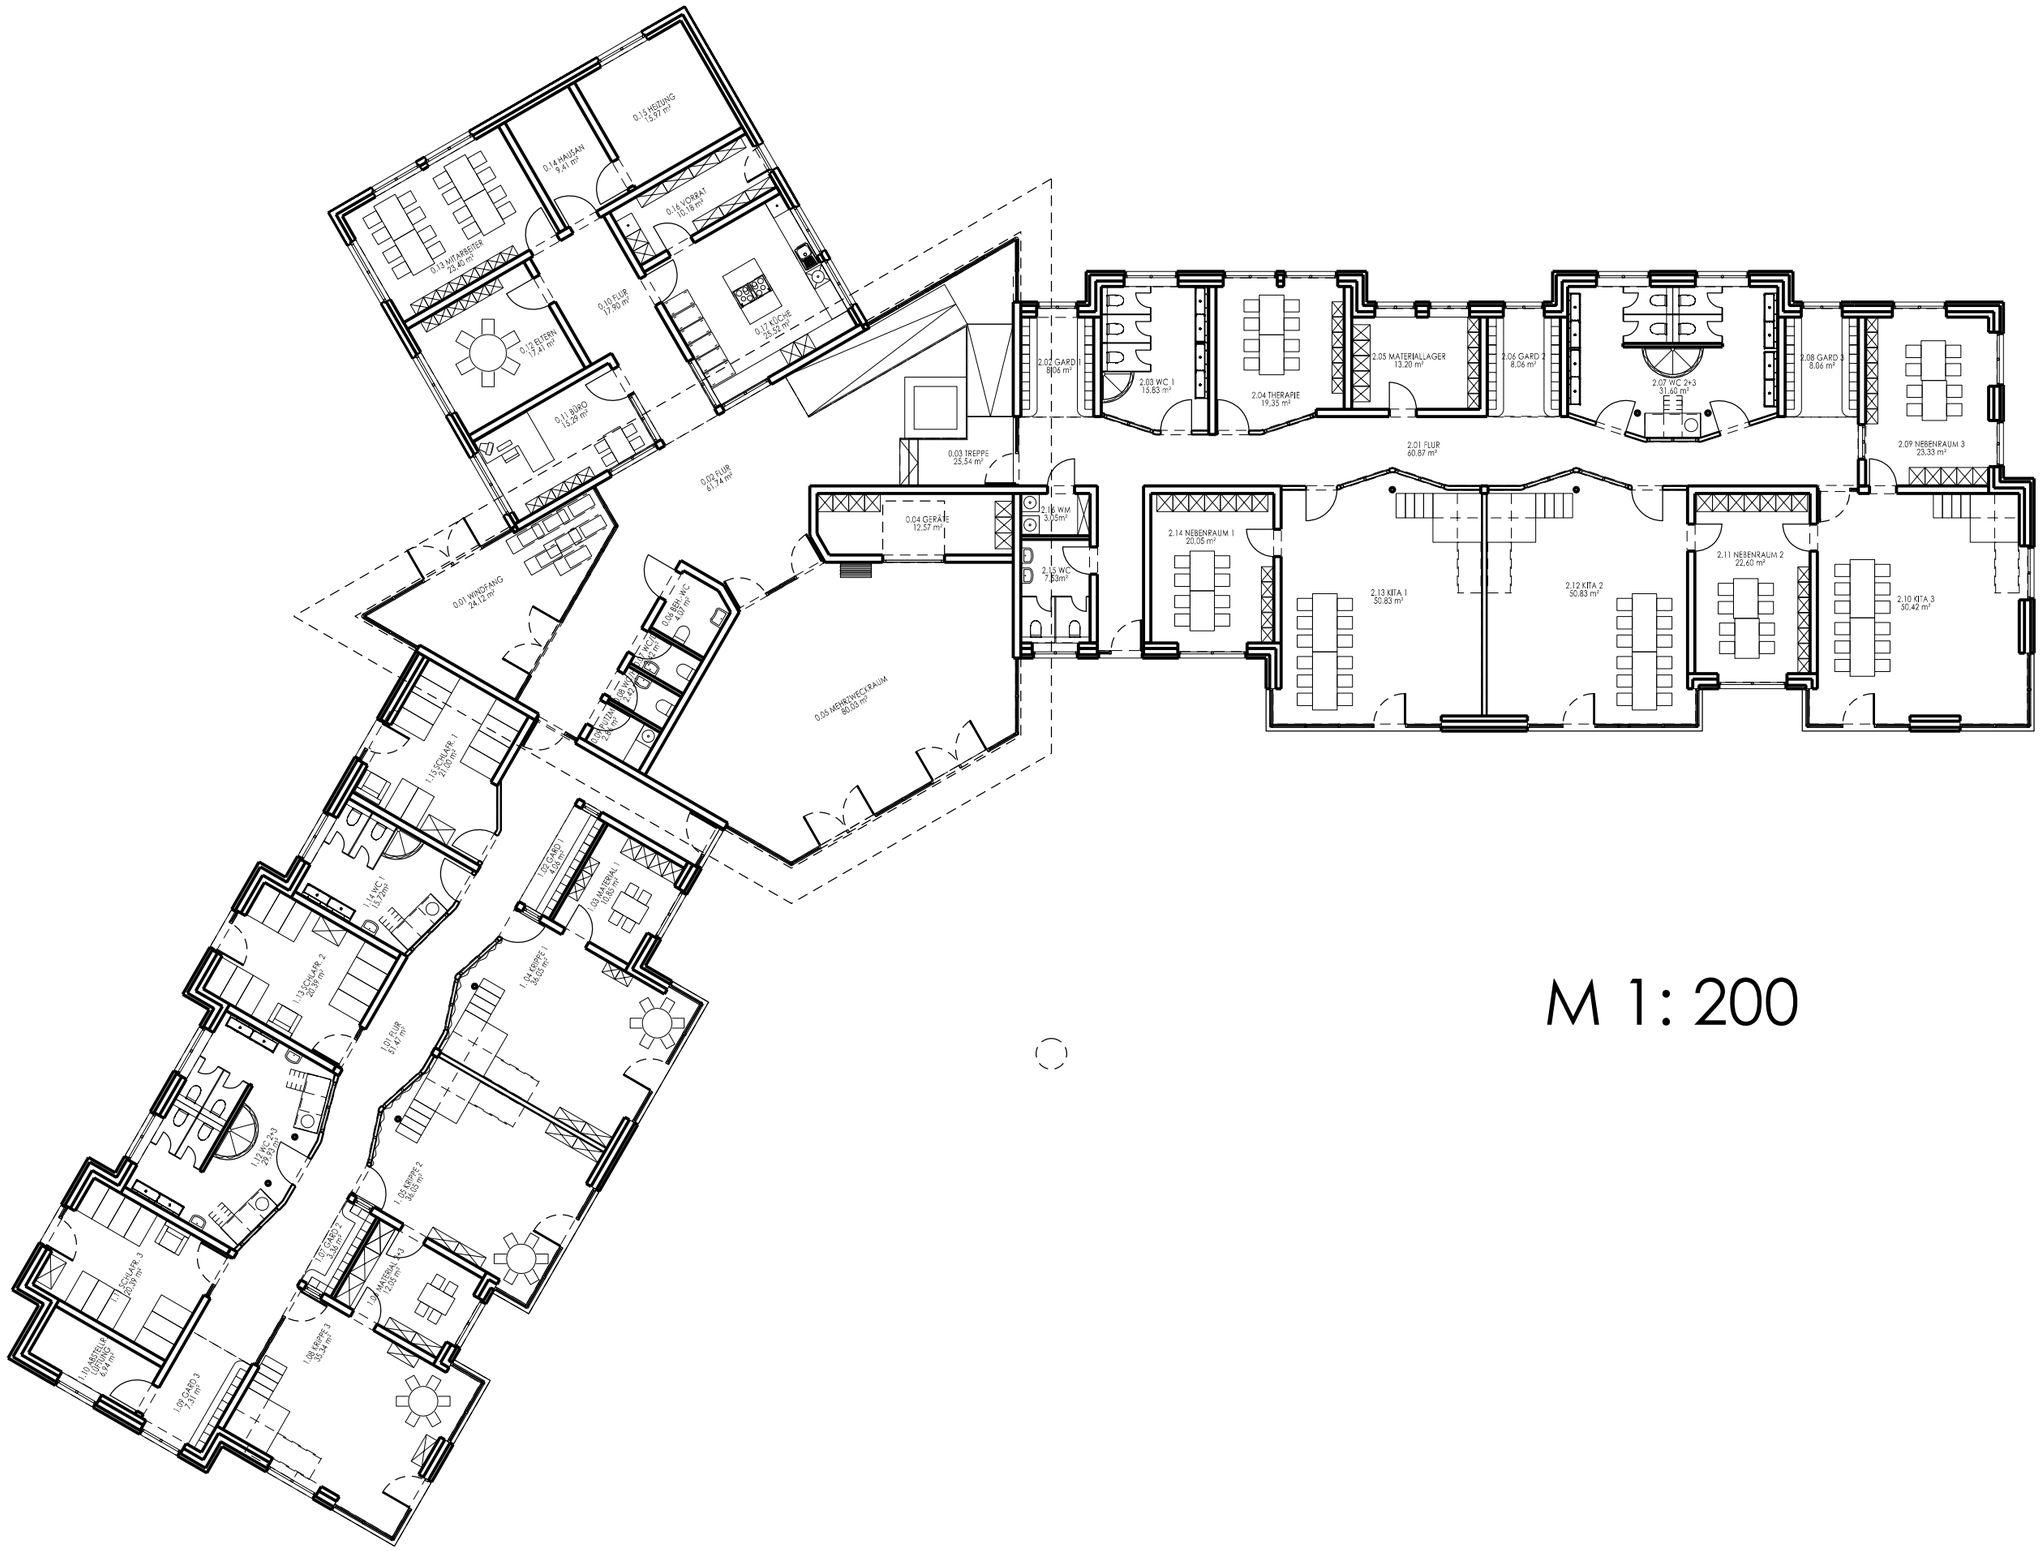
0.16 VORRAT 10,18 m²
0.10 FLUR 17,90 m²
0.12 ELTERN 17,41 m²
0.01 WINDFANG 24,12 m²
0.03 TREPPE 25,54 m²
0.04 GERÄTE 12,57 m²
0.05 MEHRZWECKRAUM 80,55 m²
2.02 GARD 1 8,06 m²
2.03 WC 1 10,83 m²
2.04 THERAPIE 19,35 m²
2.05 MATERIALLAGER 13,20 m²
2.06 GARD 2 8,06 m²
2.07 WC 2+3 31,60 m²
2.08 GARD 3 8,06 m²
2.09 NEBENRAUM 3 23,33 m²
2.01 FLUR 60,87 m²
2.16 WM 3,55m²
2.15 WC 7,53m²
2.14 NEBENRAUM 1 20,05 m²
2.13 KITA 1 50,83 m²
2.12 KITA 2 50,83 m²
2.11 NEBENRAUM 2 22,60 m²
2.10 KITA 3 50,42 m²
1.01 FLUR 51,47 m²
1.11 SCHLAF 3 20,19 m²

M 1: 200